


03_図面 校地校舎の図面

(1) 都道府県内における位置関係の図面

東京都



(2) 最寄りの駅からの距離、交通機関及び所要時間がわかる図面

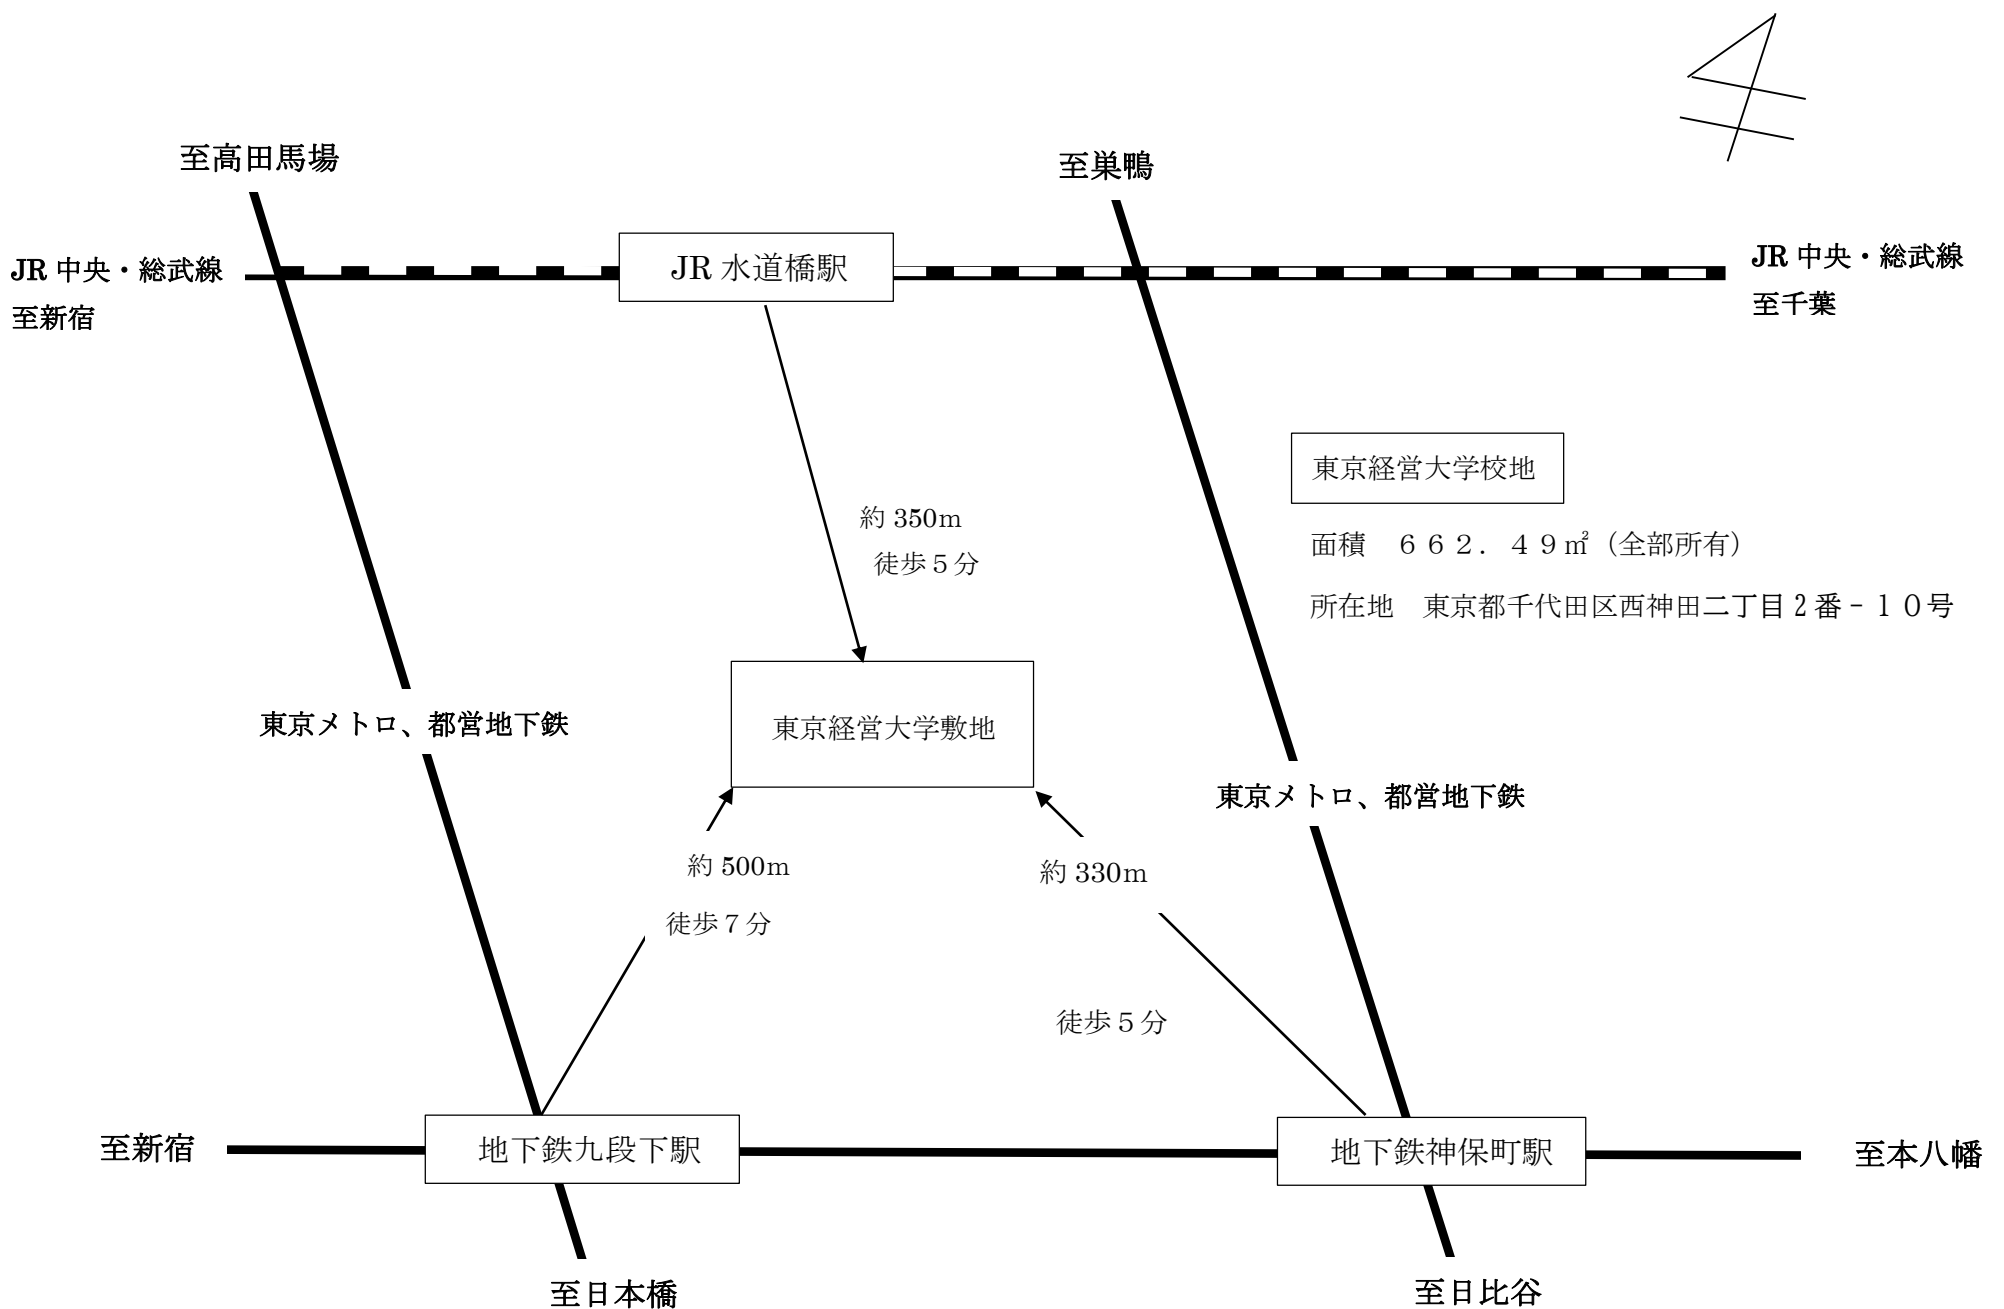

(3) 校舎、運動場等の配置図

校地面積

全体面積		662.49 m ²
内 訳	校舎	473.78 m ²
	運動場	- m ²
	校地計	473.78 m ²
	その他	188.71 m ²

校舎面積

地下1階	473.11 m ²
1階	436.68 m ²
2階	438.07 m ²
3階	438.07 m ²
4階	438.07 m ²
5階	438.07 m ²
6階	402.24 m ²
7階	324.14 m ²
8階	254.81 m ²
合計	3,643.26 m ²

